


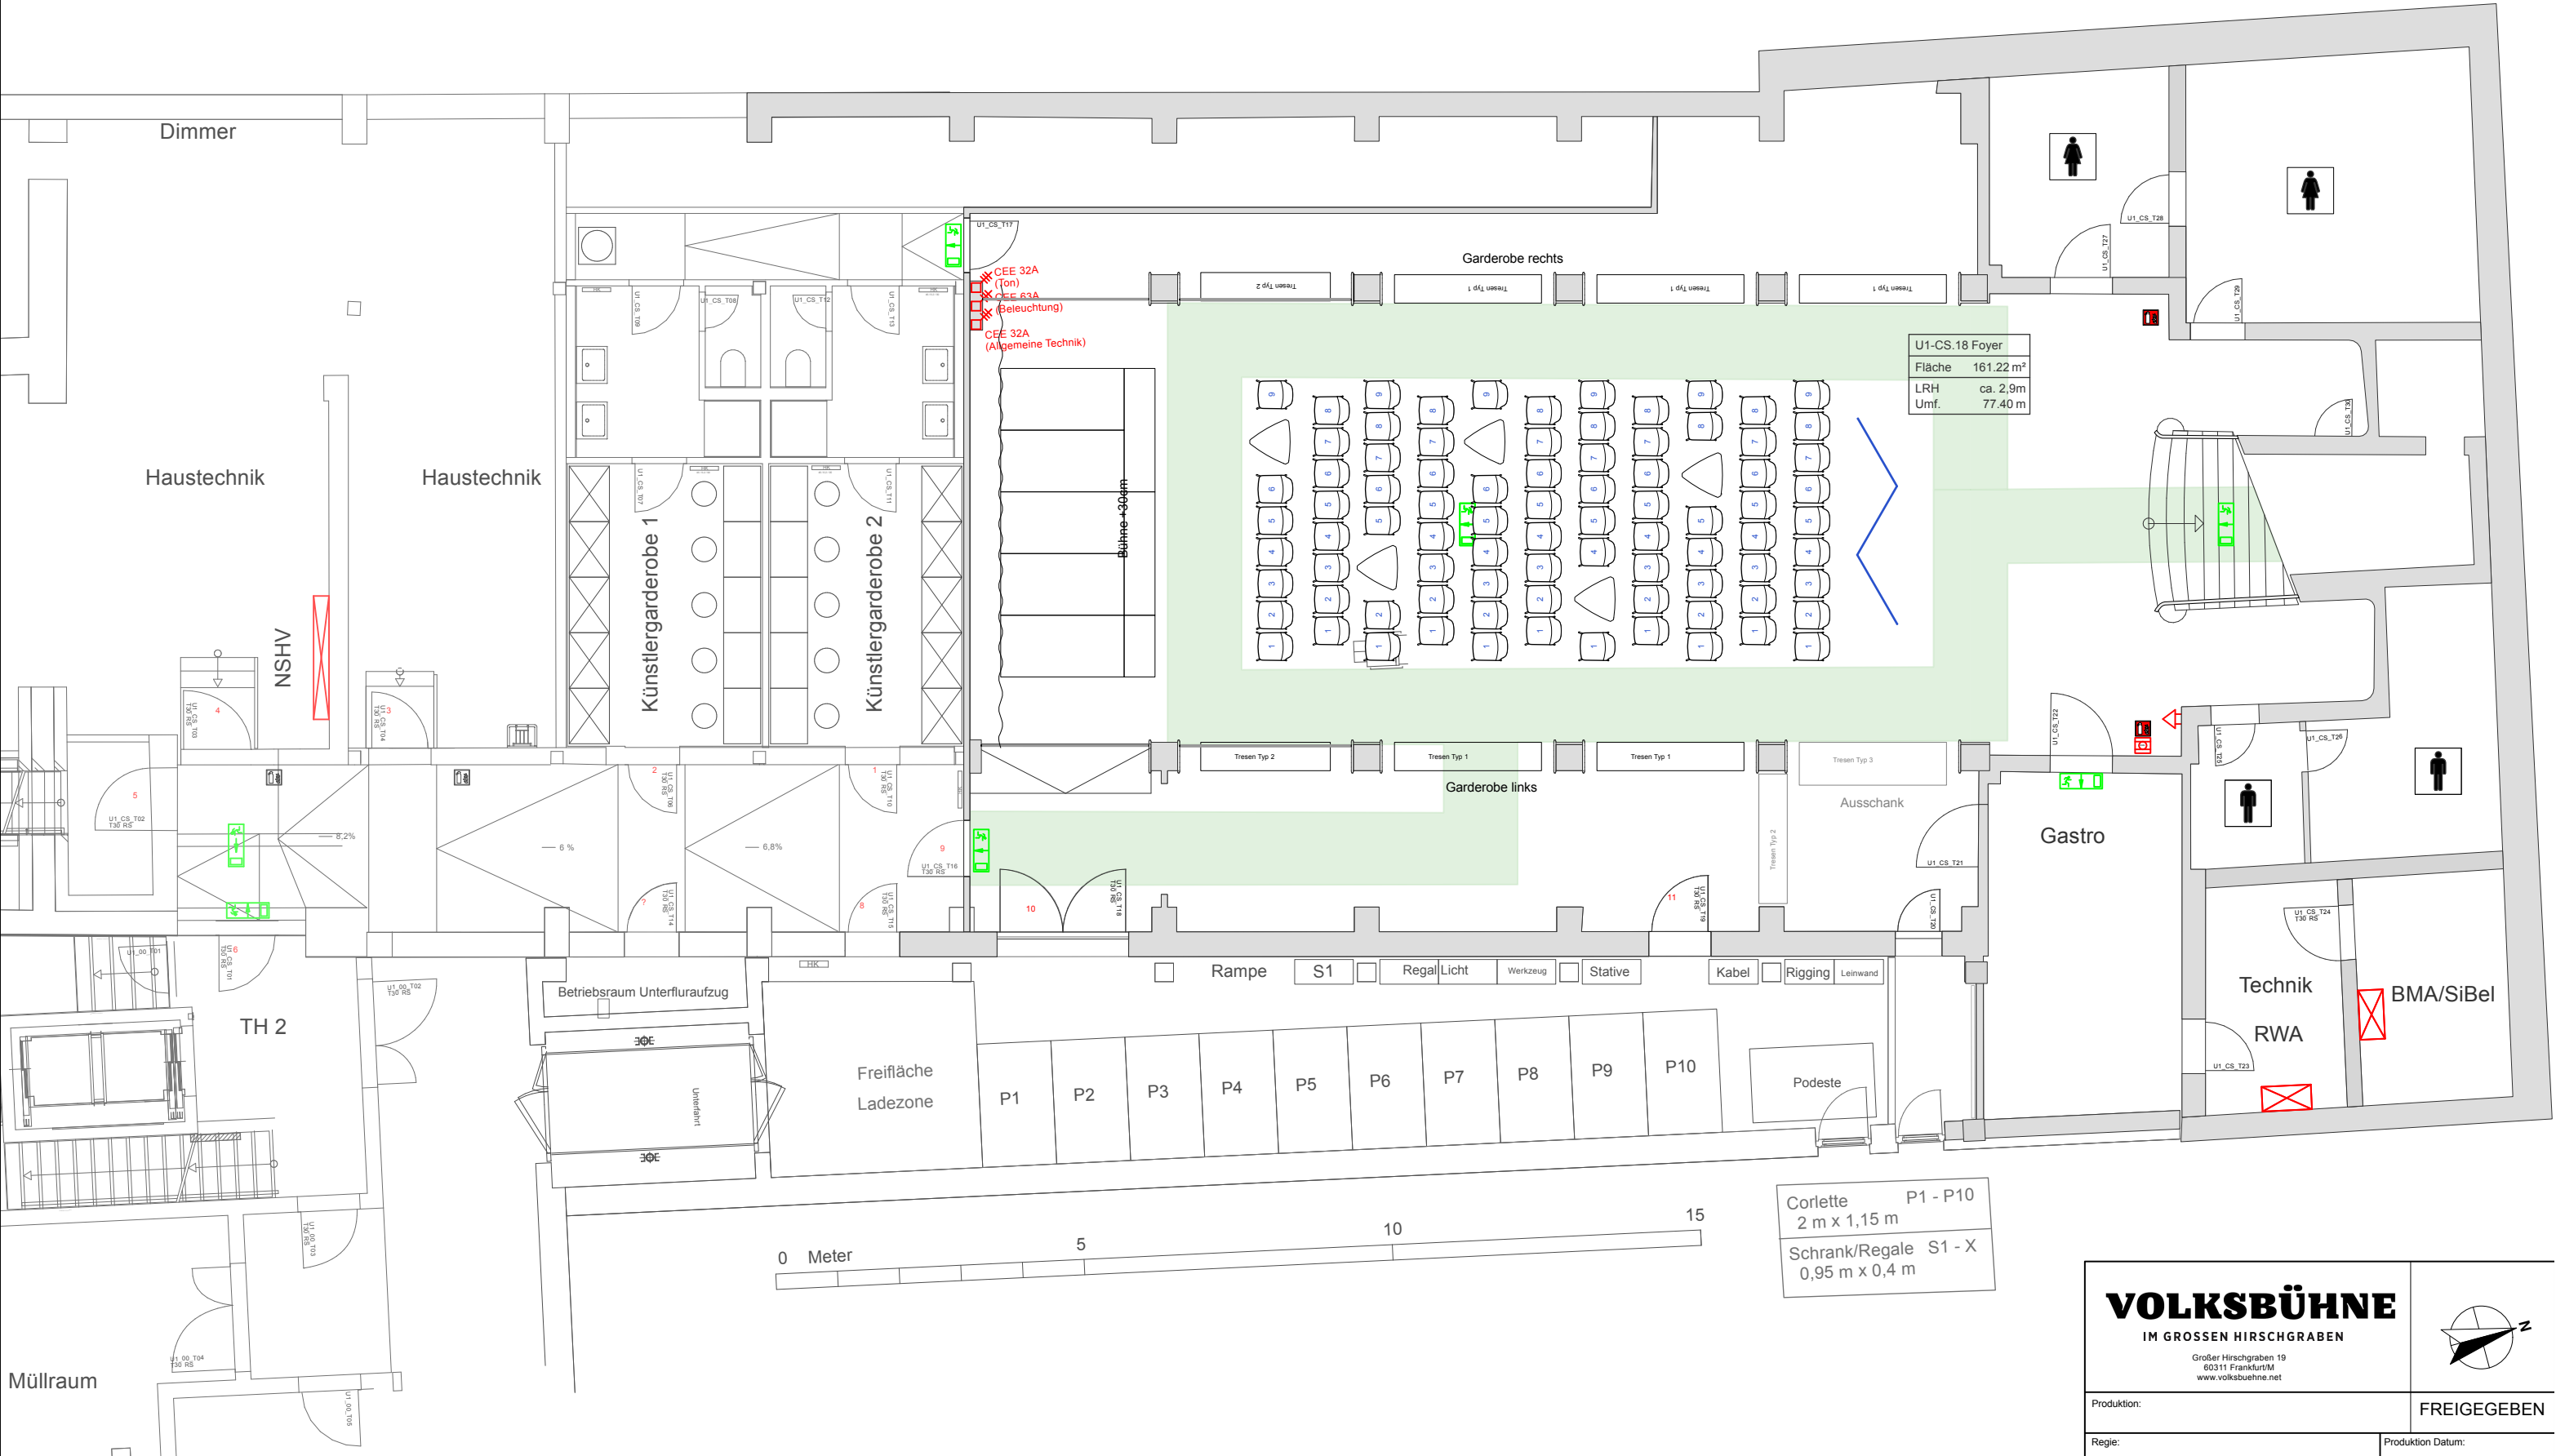

U1-CS.18 Foyer	
Fläche	161.22 m²
LRH	ca. 2,9m
Umf.	77.40 m

Corlette	P1 - P10
2 m x 1,15 m	
Schrank/Regale	S1 - X
0,95 m x 0,4 m	

VOLKSBUHNE IM GROSSEN HIRSCHGRABEN Großer Hirschgraben 19 60311 Frankfurt/M www.volksbuehne.net			
Produktion:		FREIGEgeben	
Regie:		Produktion Datum:	
Gestaltung:		Änderungen:	
Raum UG Foyer/Studiobühne/Funktionsräume			
gezeichnet:	Bri	Maßstab:	1:100 DIN A3
Datum	30.07.26	Layout Nr.:	100
Datei Name			
Cantatesaal UG EG OG.vwx			