


Bühnentechnik	
nur Einrichtbetrieb I	
Handwindenzüge	14 Stk.
Tragkraft	300 kg
max Höhe	5,0 m
min Höhe	1,9 m
Hub	3,1 m
Laststange	11,0 m Ø 50 mm

1.1 m Bühnenhöhe über Saalboden
5.0 m Höhe über Bühne
8.3 m Bühnentiefe
11.6 m Bühnenbreite
10.0 m Portalöffnung
110.66 m² Fläche

Cantate Saal	
Fläche	244.84 m²
Sitzplätze	304
Rollstuhlplätze	4
Rangplätze	66

0 1 2 3 4 5 m

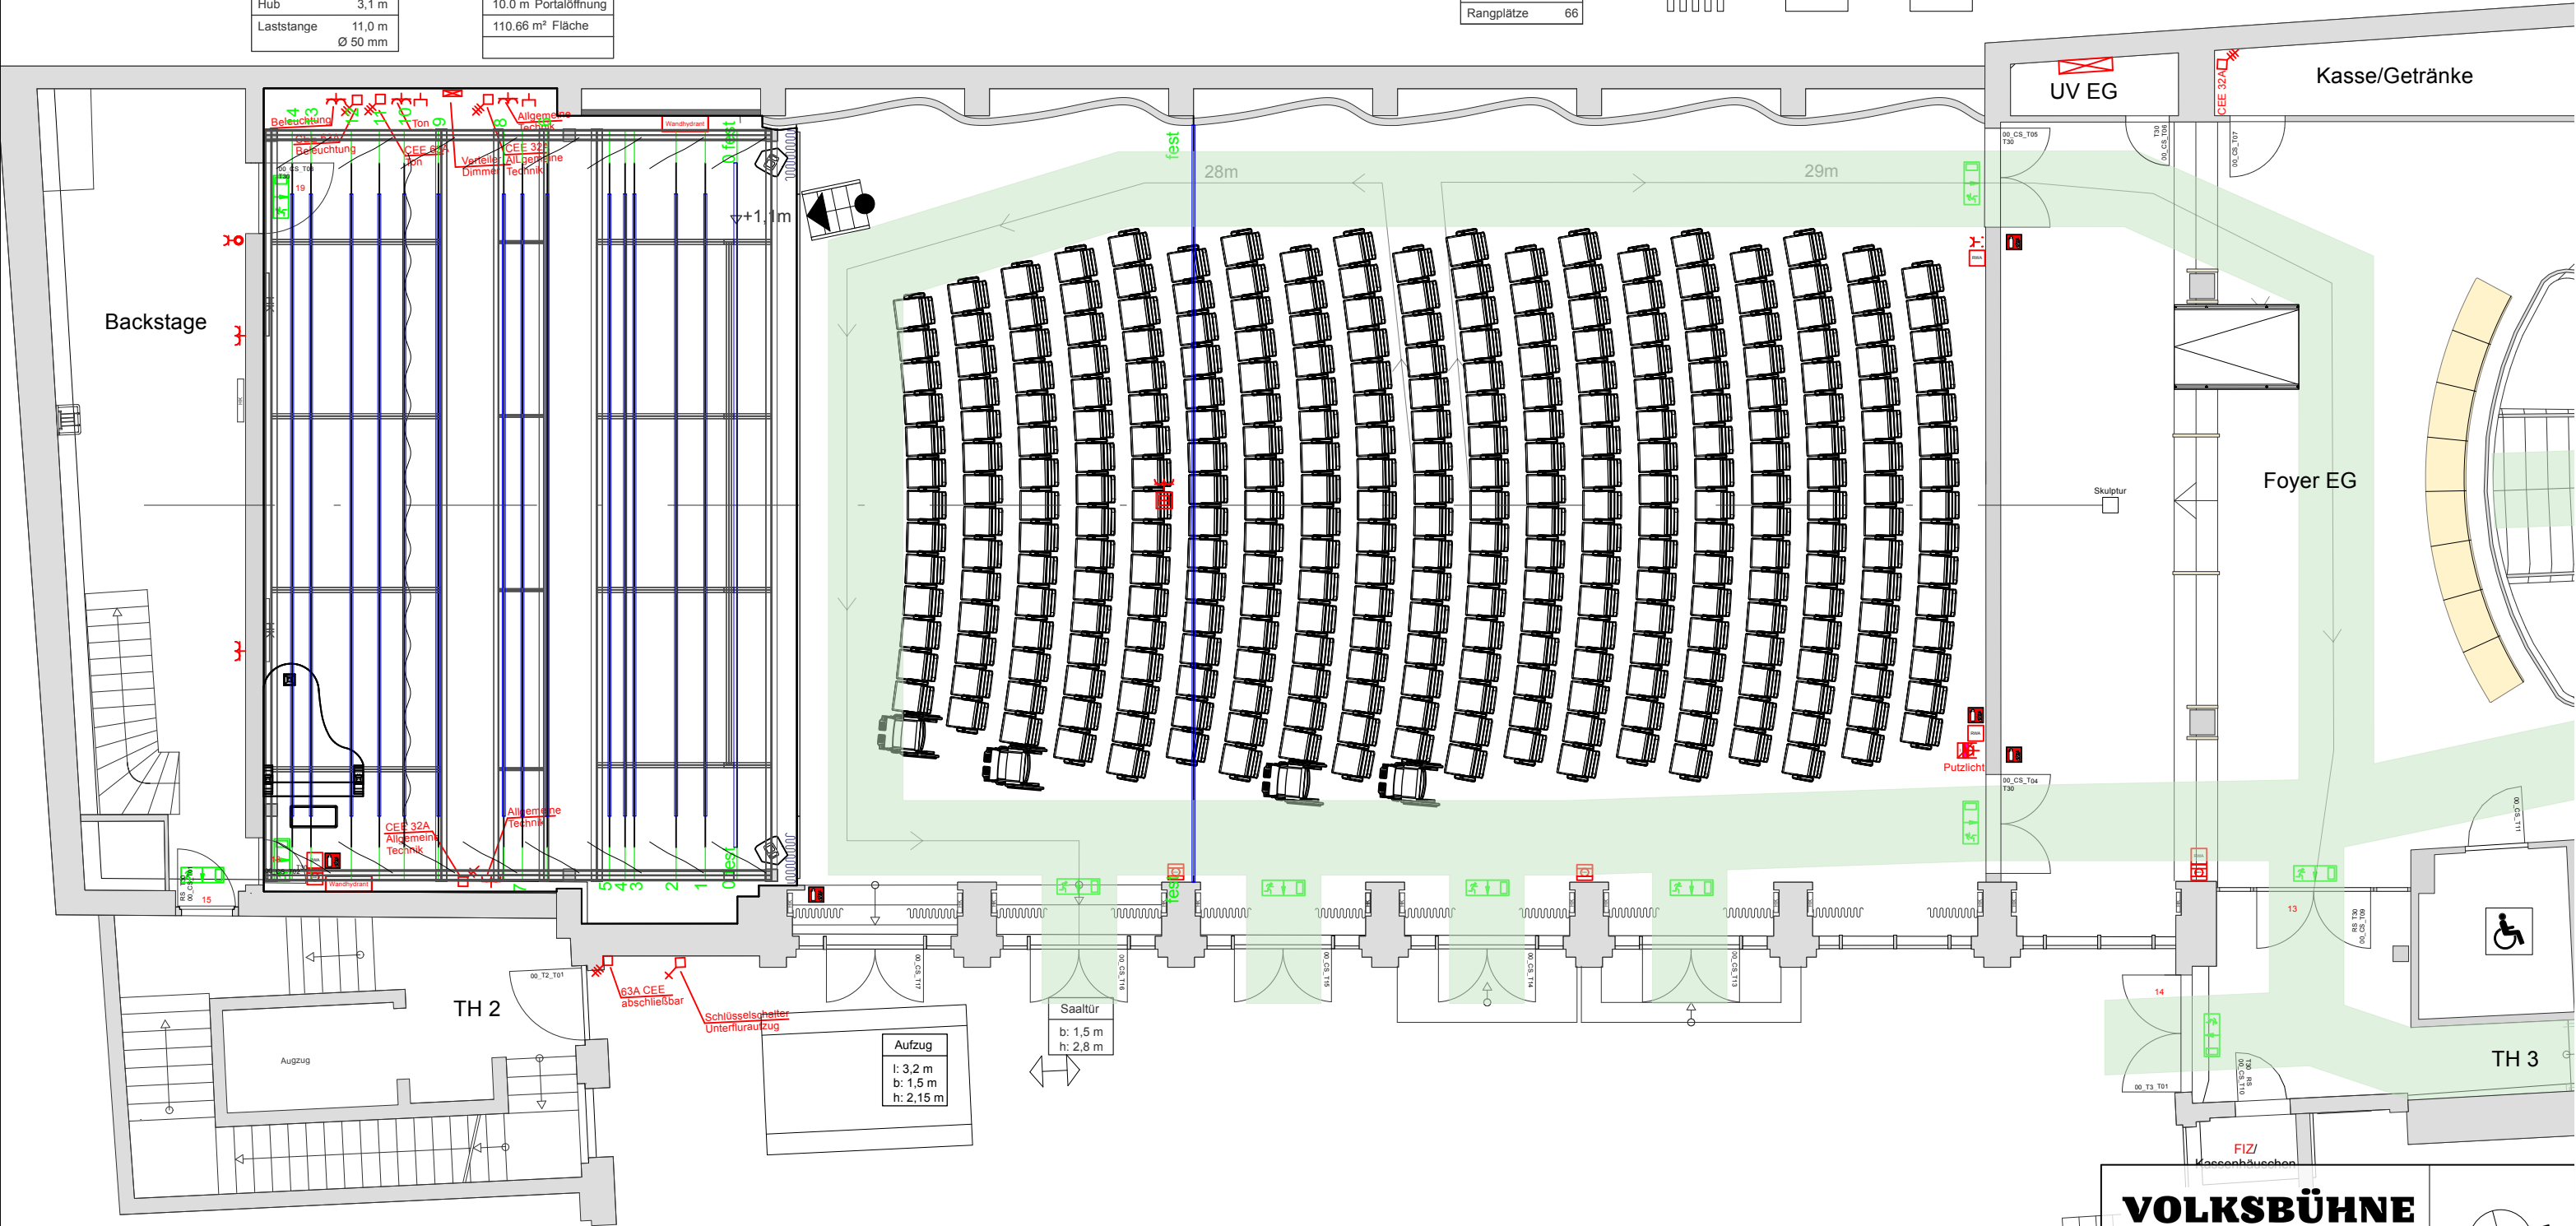

VOLKSBUHNE IM GROSSEN HIRSCHGRABEN Großer Hirschgraben 19 60311 Frankfurt/M www.volksbuehne.net		
Produktion:		FREIGEgeben
Regie:		Produktion Datum:
Gestaltung:		Änderungen:
Raum EG Cantatesaal/Foyer		
gezeichnet: Bri	Maßstab: 1:100 DIN A3	
Datum 30.07.26	Layout Nr.: 101	
Datei Name Cantatesaal UG EG OG.vwx		