


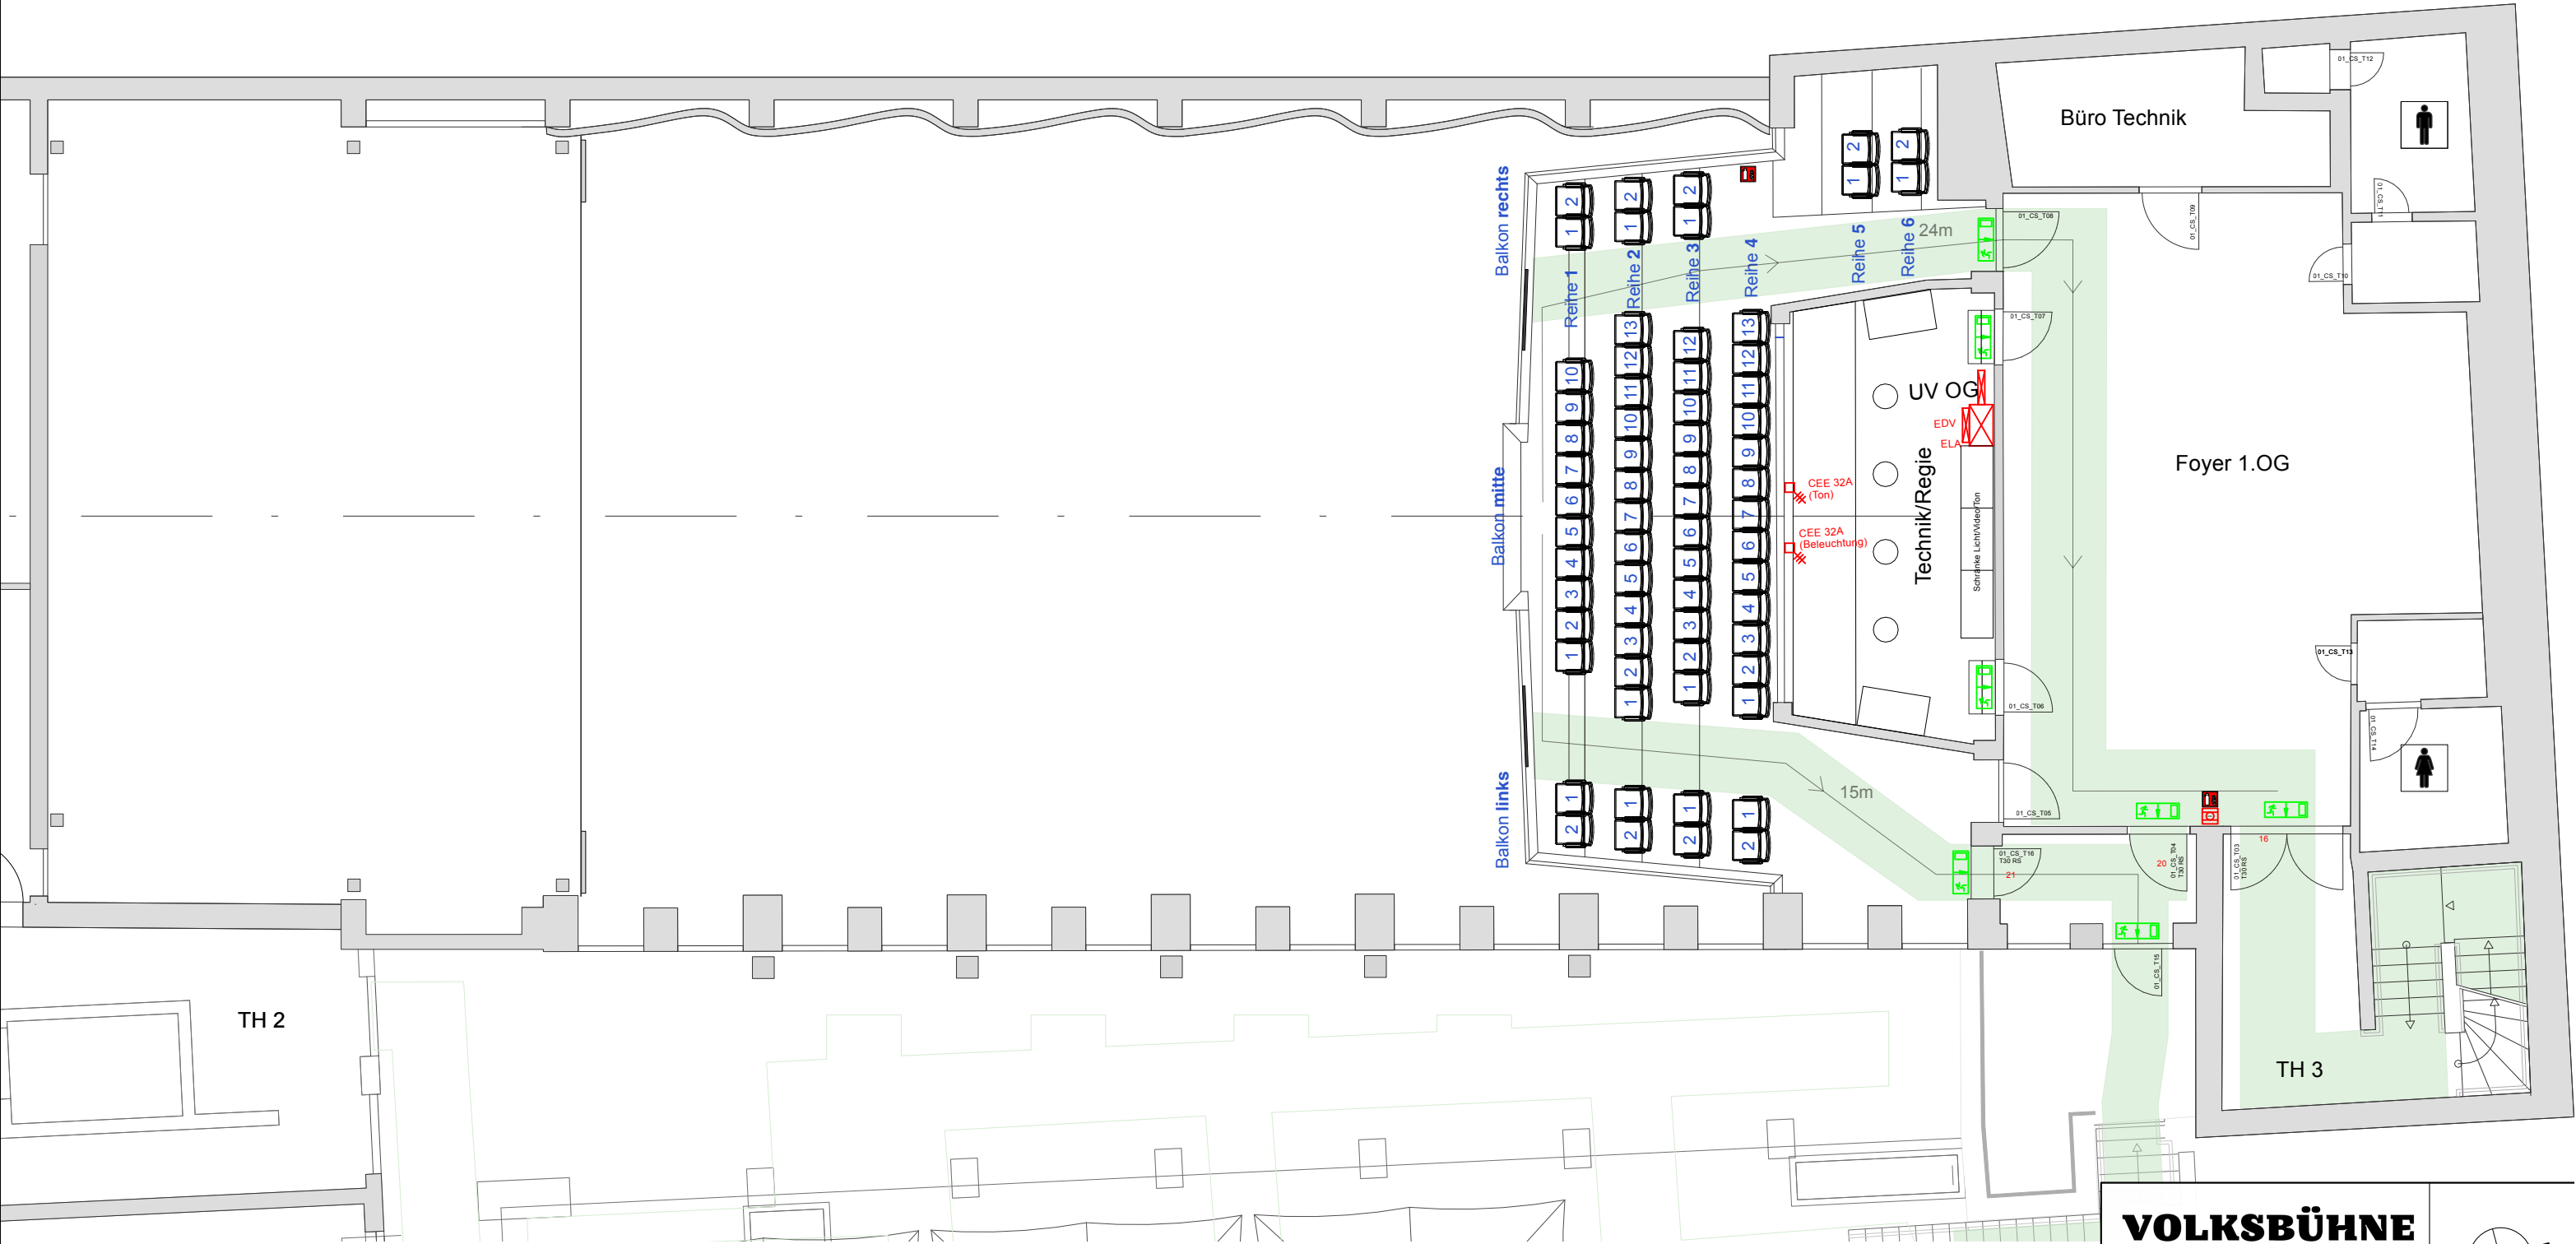

VOLKSBUHNE IM GROSSEN HIRSCHGRABEN Großer Hirschgraben 19 60311 Frankfurt/M www.volksbuehne.net		FREIGEgeben	
Produktion:		Produktion Datum:	
Regie:		Änderungen:	
Gestaltung:			
Raum			
1.OG Empore/Regie/Foyer			
gezeichnet:	Bri	Maßstab:	1:100 DIN A3
Datum	30.07.26	Layout Nr.:	103
Datei Name			
Cantatesaal UG EG OG.vwx			