


VOLKSBUHNE
IM GROSSEN HIRSCHGRABEN

Großer Hirschgraben 19
60311 Frankfurt/M
www.volksbuehne.net

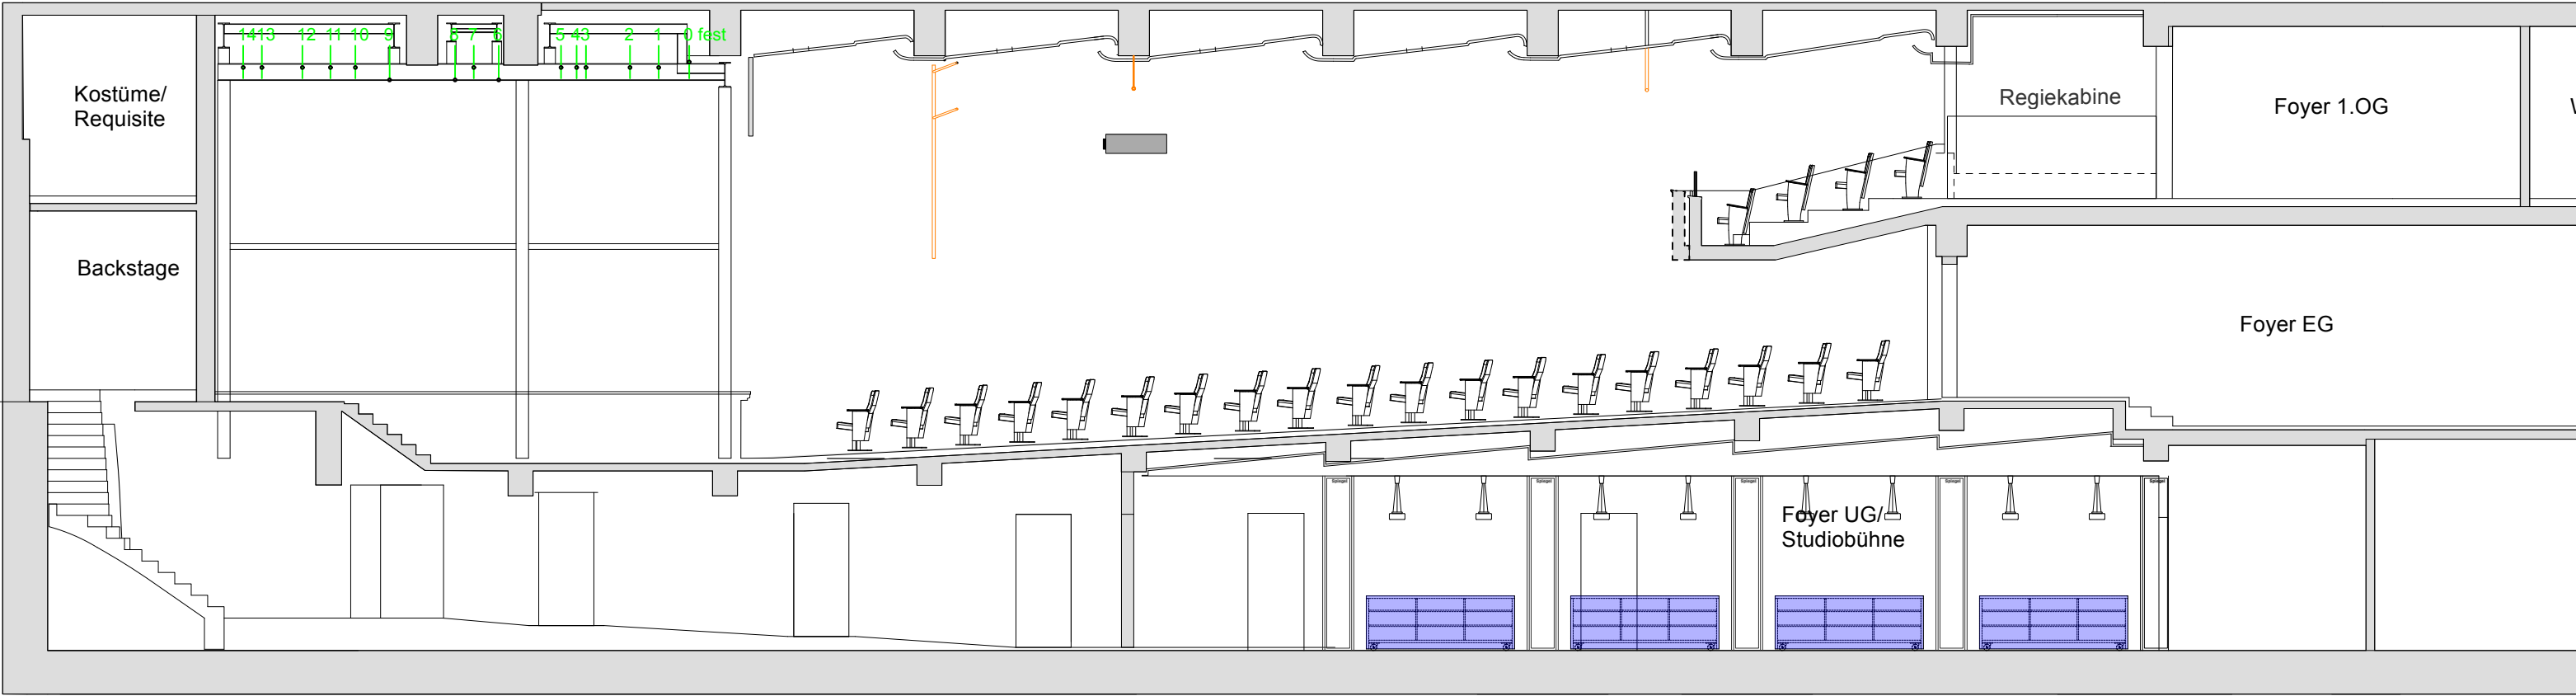

Produktion:		FREIGEgeben	
Regie:		Produktion Datum:	
Gestaltung:		Änderungen:	
Raum			
Längsschnitt Cantate Saal in DIN A3			
gezeichnet:	Bri	Maßstab:	1:100 DIN A3
Datum	30.07.26	Layout Nr.:	
Datei Name			
Cantatesaal UG EG OG.vwx			