
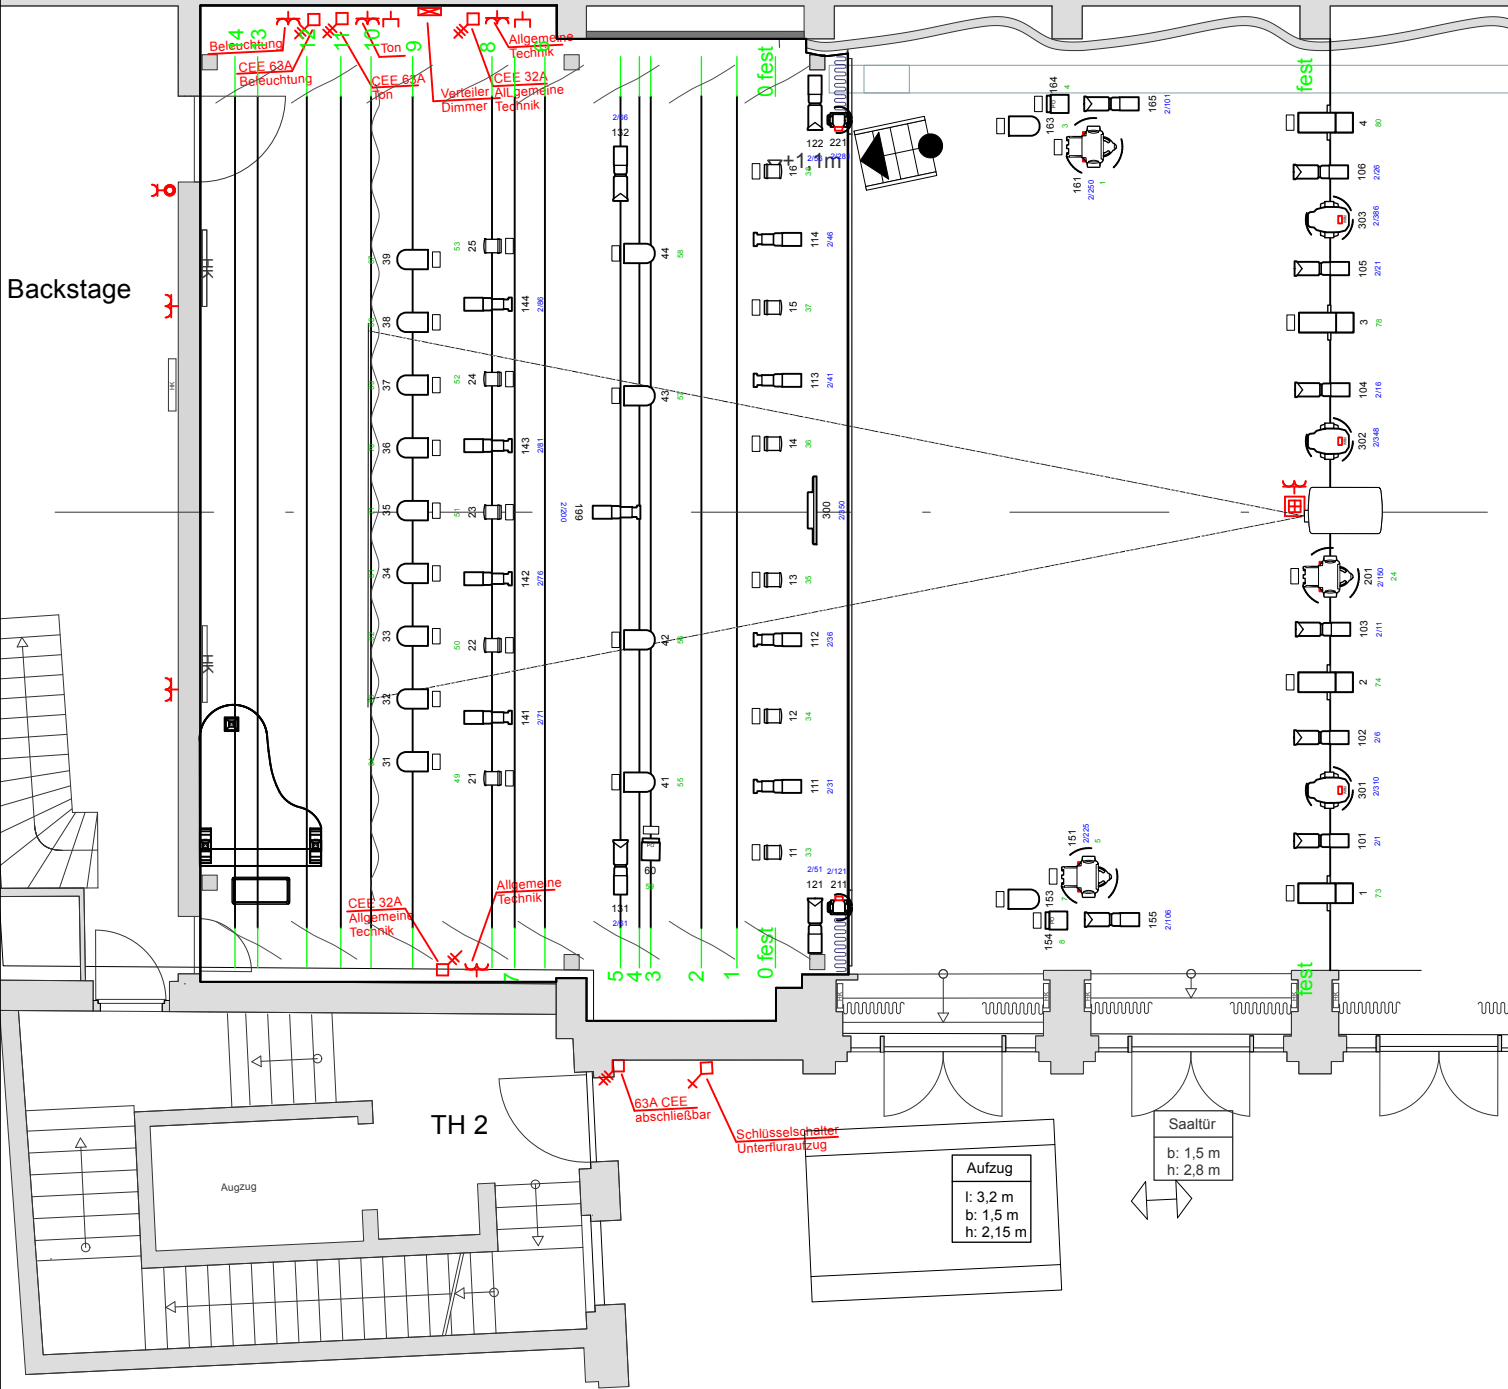


Bühnentechnik	
nur Einrichtbetrieb !	
Handwindenzüge14 Stk.	
Tragkraft	300 kg
max Höhe	5,0 m
min Höhe	1,9 m
Hub	3,1 m
Laststange	11,0 m Ø 50 mm

1.1 m Bühnenhöhe über Saalboden
5.0 m Höhe über Bühne
8.3 m Bühnentiefe
11.6 m Bühnenbreite
10.0 m Portalöffnung
110.66 m² Fläche

Cantate Saal	
Fläche	244.84 m²
Sitzplätze	304
Rollstuhlplätze	4
Rangplätze	66

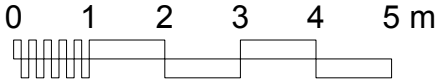

Scheinwerfer

	Fresnel 1kW	11 / 11
	Cameo Pixbar 600 Pro @ 160 w LED	1 / 1
	Fresnel 1kW	2 / 4
	De Sisti Leonardo 2000-PO @ 2kw CYX	1 / 2
	ETC ColorSource Fresnel @ 160w LED	9 / 8
	ETC ColorSource Spot 25deg-50deg Zoom @ 160w LED	12 / 12
	Niethammer HPS-200 @ 2kw GY 16	4 / 8
	USITT PAR64-MFL @ 1kw PAR-64	15 / 18


Moving Light

	ADB Lighting WARP_M_2250 @ 800w	3 / 4
	Clay Paky Mini B ParLed Aqua RGBwW @ 375 w LED	2 / 2
	Martin MAC Encore Performance WRM @ 596 w LED	3 / 0


Beschriftung



Farbfilter Größe Anzahl

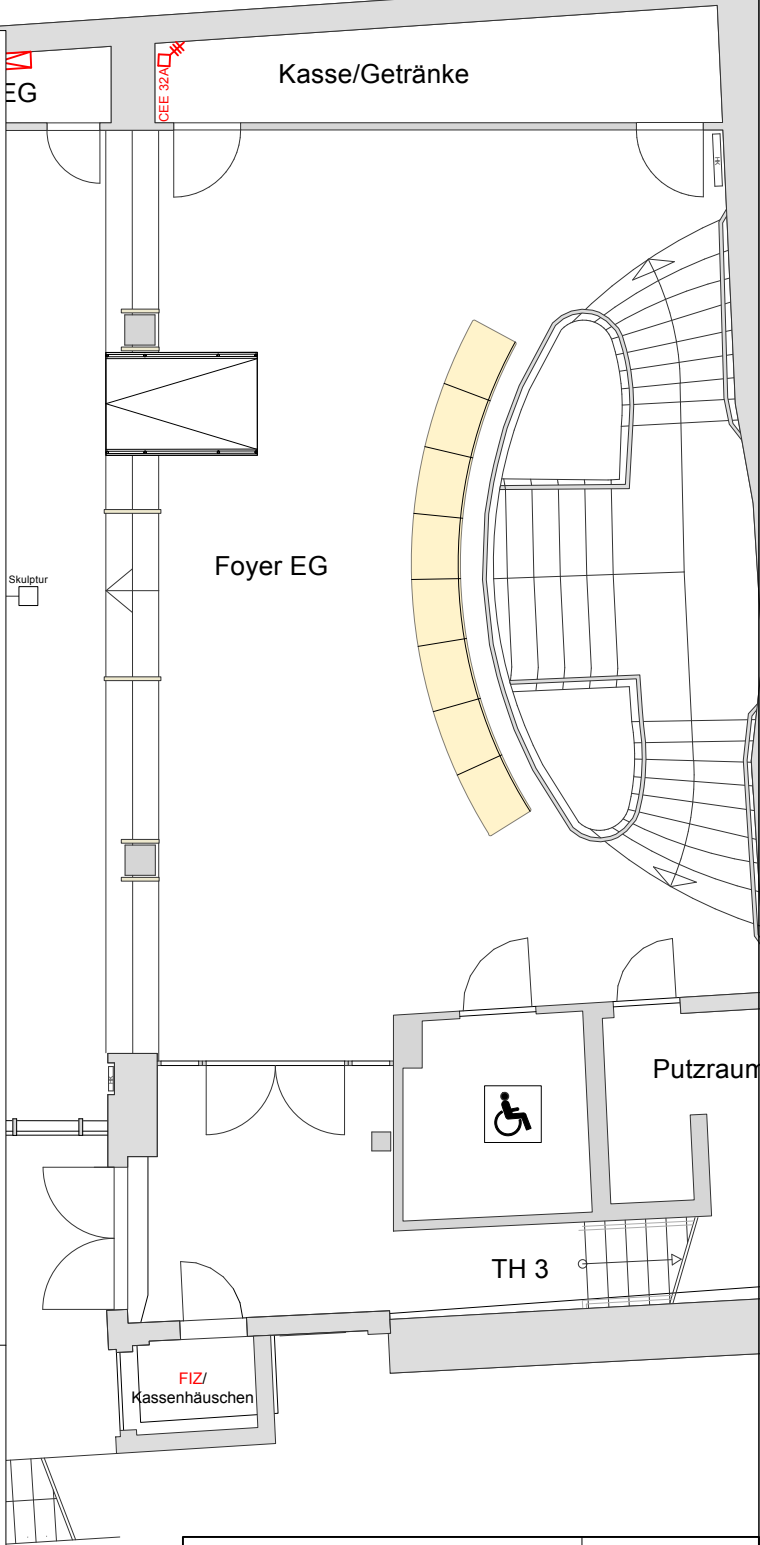

VOLKSBUHNE
IM GROSSEN HIRSCHGRABEN
Großer Hirschgraben 19
60311 Frankfurt/M
www.volksbuehne.net

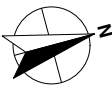

FREIGEgeben

Produktion:		Produktion Datum:	
Regie:		Änderungen:	
Gestaltung:			
Raum			
Cantate Saal			
gezeichnet:		Maßstab:	
Bri		1:100 DIN A3	
Datum		Layout Nr.:	
30.07.26			
Datei Name			
Beleuchtung Grundverhang 2601.vwx			