


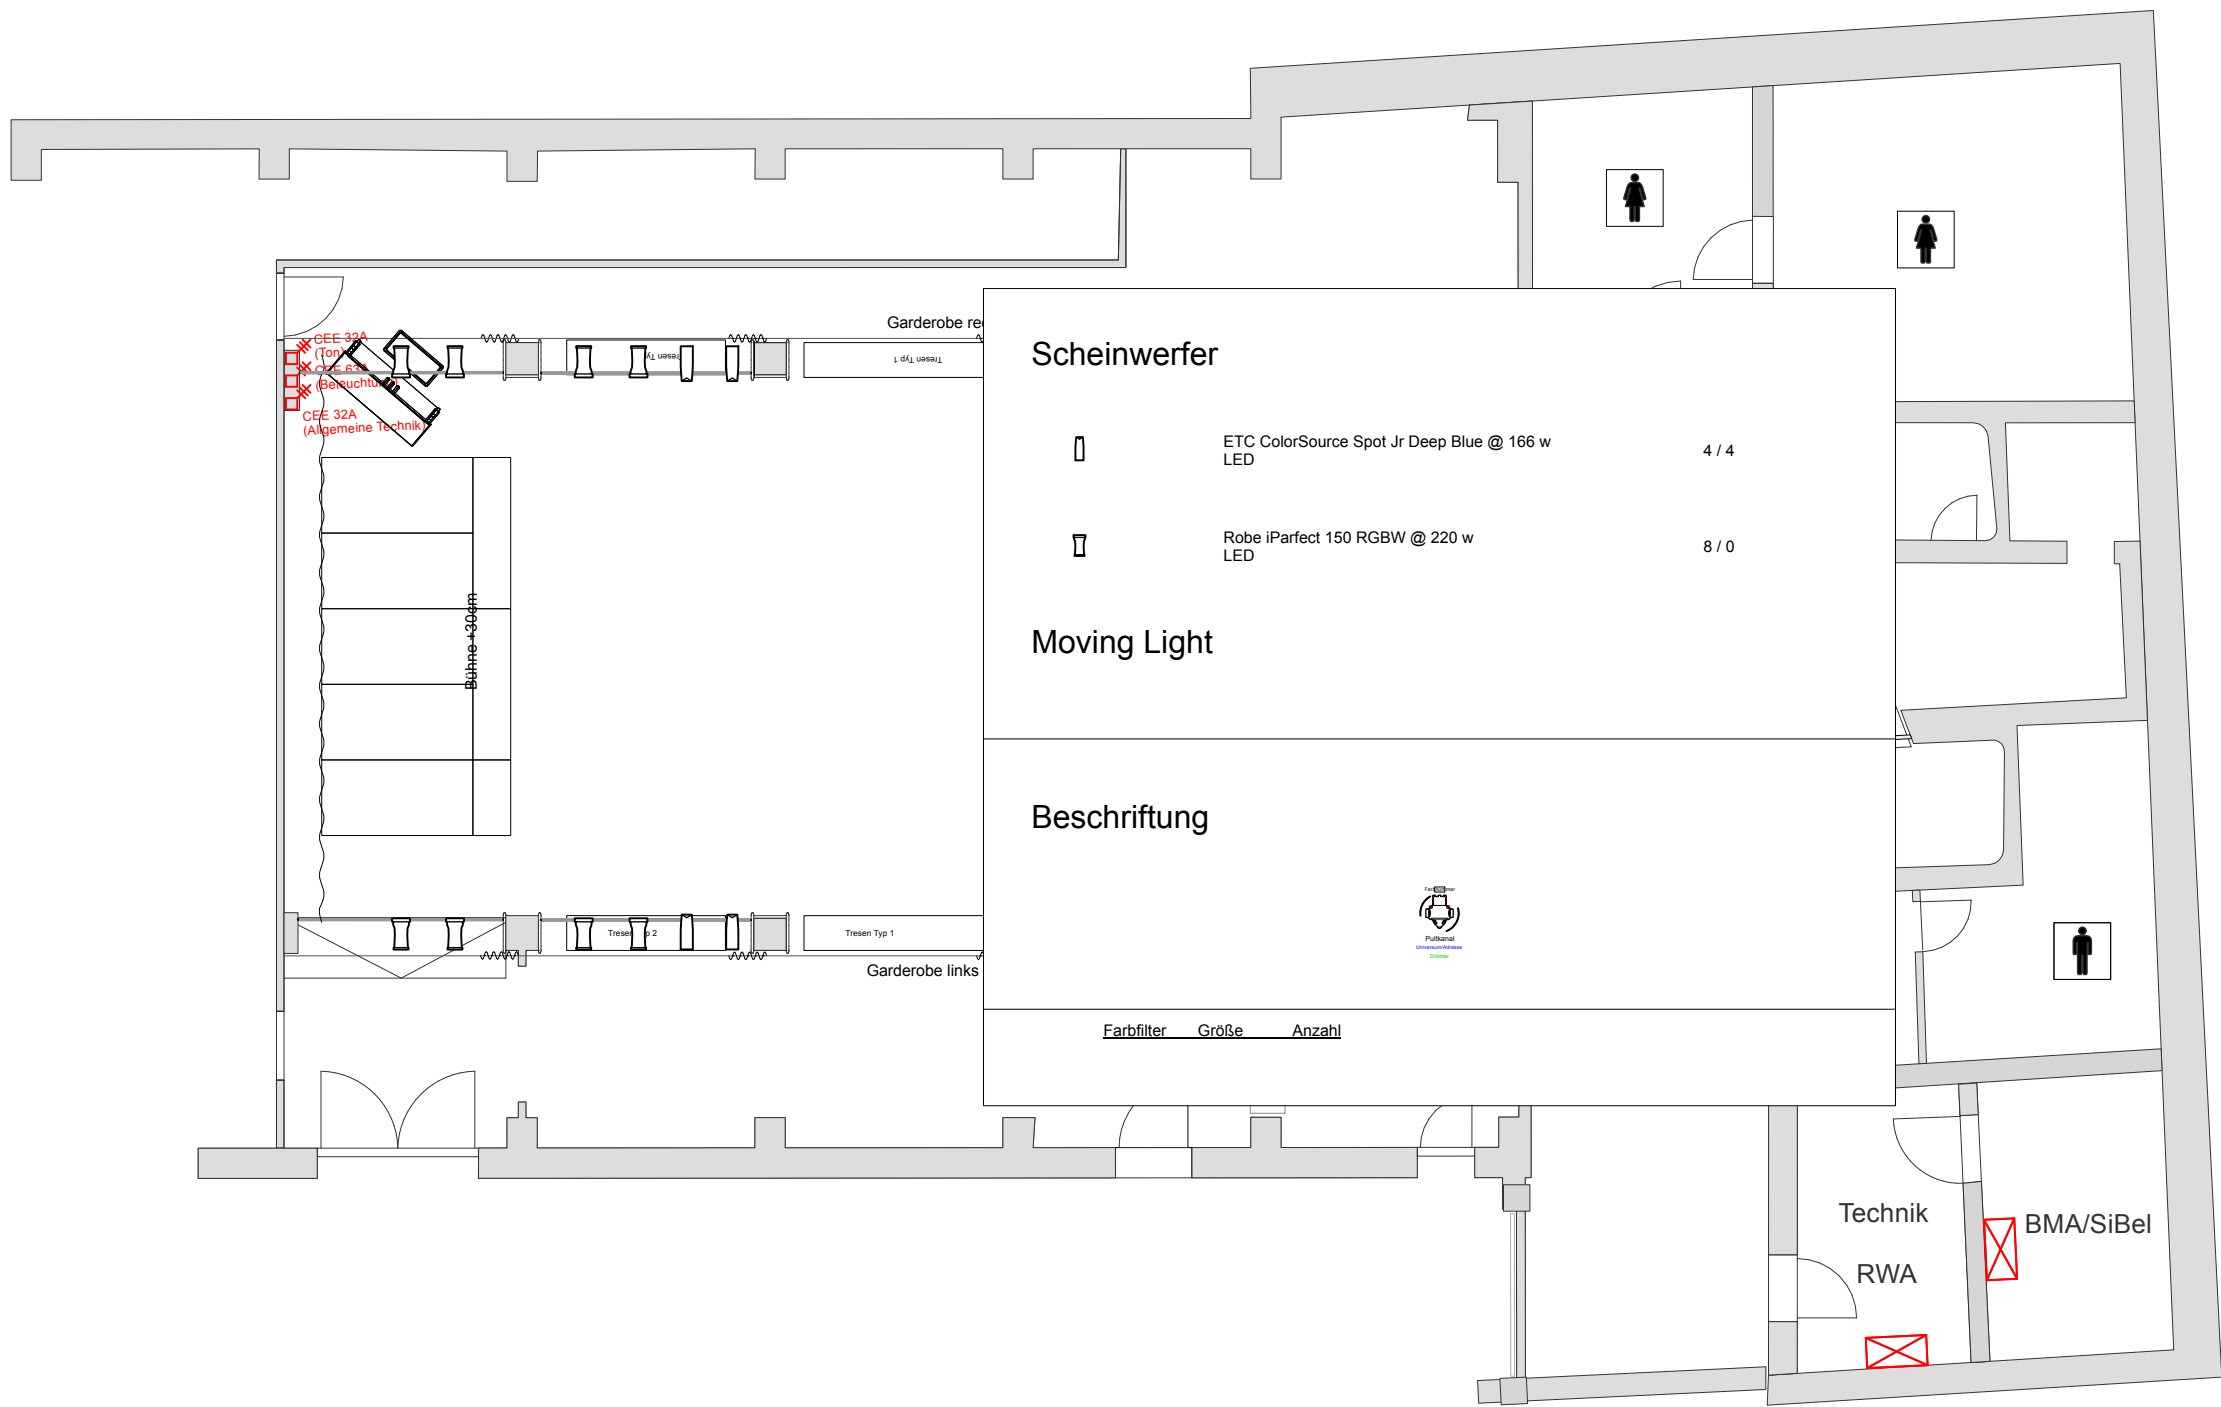

VOLKSBUHNE
IM GROSSEN HIRSCHGRABEN

Großer Hirschgraben 19
60311 Frankfurt/M
www.volksbuehne.net



FREIGEgeben

Produktion:

Regie:

Produktion Datum:

Gestaltung:

Änderungen:

Raum

Studiobühne UG

gezeichnet:

Bri

Maßstab:

1:100 DIN A3

Datum

30.07.26

Layout Nr.:

Datei Name

Beleuchtung Grundverhang 2601.vwx